



Mieszkania na Brynowie

ul. Fitelberga 17; Katowice

e-mail: biuro@mieszkanianabrynowie.pl

Biuro Sprzedaży czynne:

Pon.-Śr: 12:00 - 16:00

Czwartek: 12:00 - 14:00 oraz 17:00 - 19:00

Piątek: 12:00 - 16:00

Sobota: 12:00 - 14:00

Bogusław Tochowicz : tel: 605432447

Powierzchnia	103,12 m ² (z loggia)
Cena	776 000 PLN
Cena za m ² :	7525,21 PLN / m ²
Garaż	Płatny dodatkowo 35 000,00
Wszystkie ceny brutto!	

Liczba pokoi:	4
Piętro:	Pierwsze piętro
Typ budynku:	Dom wielorodzinny
Liczba pięter:	3
Materiał budowy:	cegła
Rok budowy:	2014
Stan nieruchomości:	bez białego montażu i podłóg
Wysokość pomieszczeń:	280 cm
Typ kuchni:	otwarta
Czy łazienka z WC:	osobno
Ogrzewanie:	gazowe
Winda:	Nie
Taras:	Nie
Piwnica:	Boks wydzielony z garażu
Liczba poziomów mieszkania:	1
Balkon:	Tak 2 x Loggia z dwóch stron
Domofon:	Tak, wideodomofon
Powierzchnia tarasu/loggi:	11,25 m ² (3,14 m ² + 8,11 m ²)
Zwalniane od	maj 2014
Forma własności:	własność


Mieszkania dwupokojowe położone na wysokim parterze z kuchnią wraz z jadalnią otwartą na salon, łazienką oraz WC osobno, znajdują się w nowowytbudowanym domu wielorodzinnym zaprojektowanym przez KONIOR Studio.

Do mieszkań mogą być przyzgodkowane miejsca w garażu czterostanowiskowym (dodatkowo płatne) wraz z wydzielonymi boksami do przechowywania.


Ogrzewanie centralne z pieca gazowego Junkers w kotłowni (istnieje możliwość rozliczenia na mieszkanie).

Mieszkania rozkładowe, posiadają okna wychodzące na wschód klatka schodowa wykończona, terakota wysokiej klasy, balustrady stal nierdzewna. Drzwi wejściowe do mieszkań wzmocnione.

Mieszkania sprzedawane są w standardzie deweloperskim bez podłóg i białego montażu.

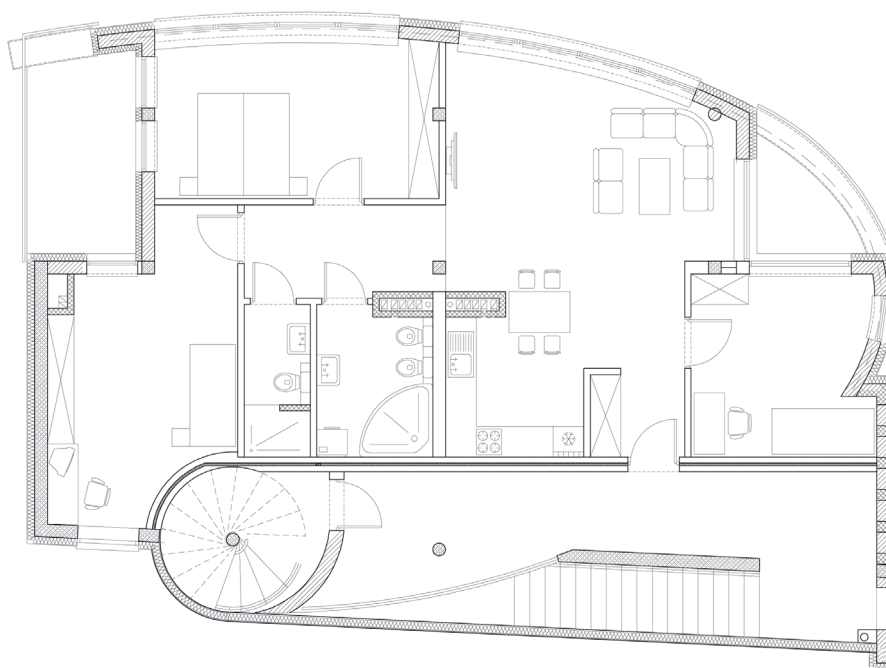

KATOWICE	
Ulica	FITELBERGA
Budynek nr	17 – BUDYNEK B
RZUT II PIĘTRA	
LOKAL MIESZKALNY 3B	

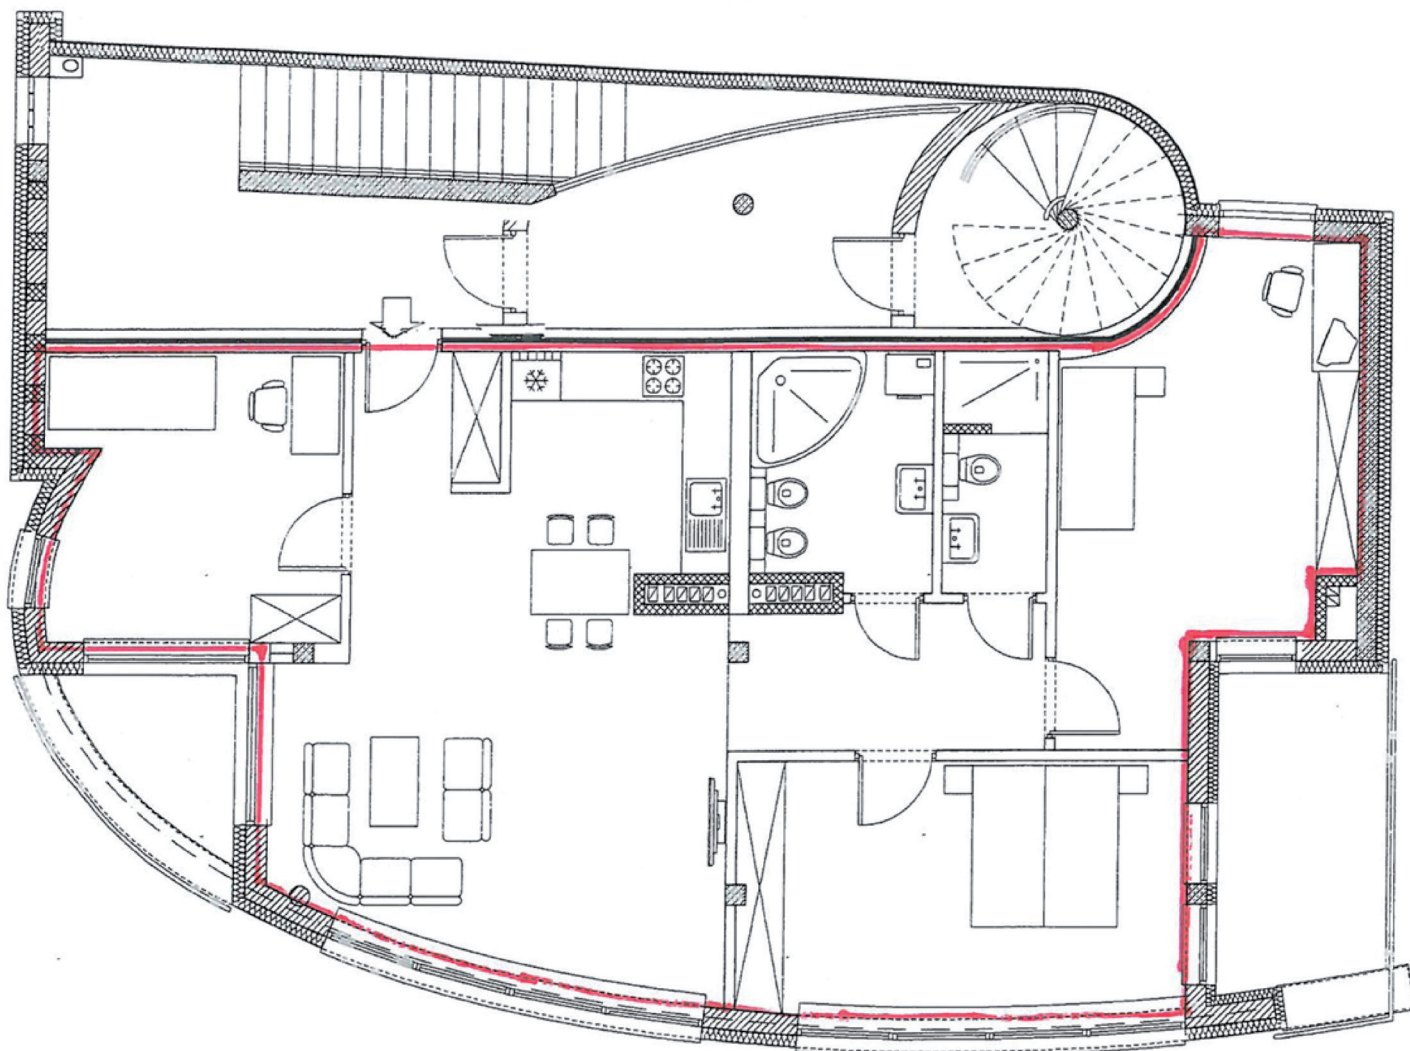

II PIĘTRO	
Lokal/Pomieszczenie	Powierzchnia użytkowa [m2]
Lokal mieszkalny nr 3B	
Hall	6,36
Sypialnia 1	12,48
Aneks kuchenny	7,59
Łazienka	6,10
WC	3,86
Sypialnia 2	18,29
Sypialnia 3	17,79
Pokój dzienny	23,57
Hall	7,08
Razem powierzchnia użytkowa lokalu 3B	103,12
Pomieszczenie przynależne	brak